





N=4821700

E=2371200

1 Particella: 90

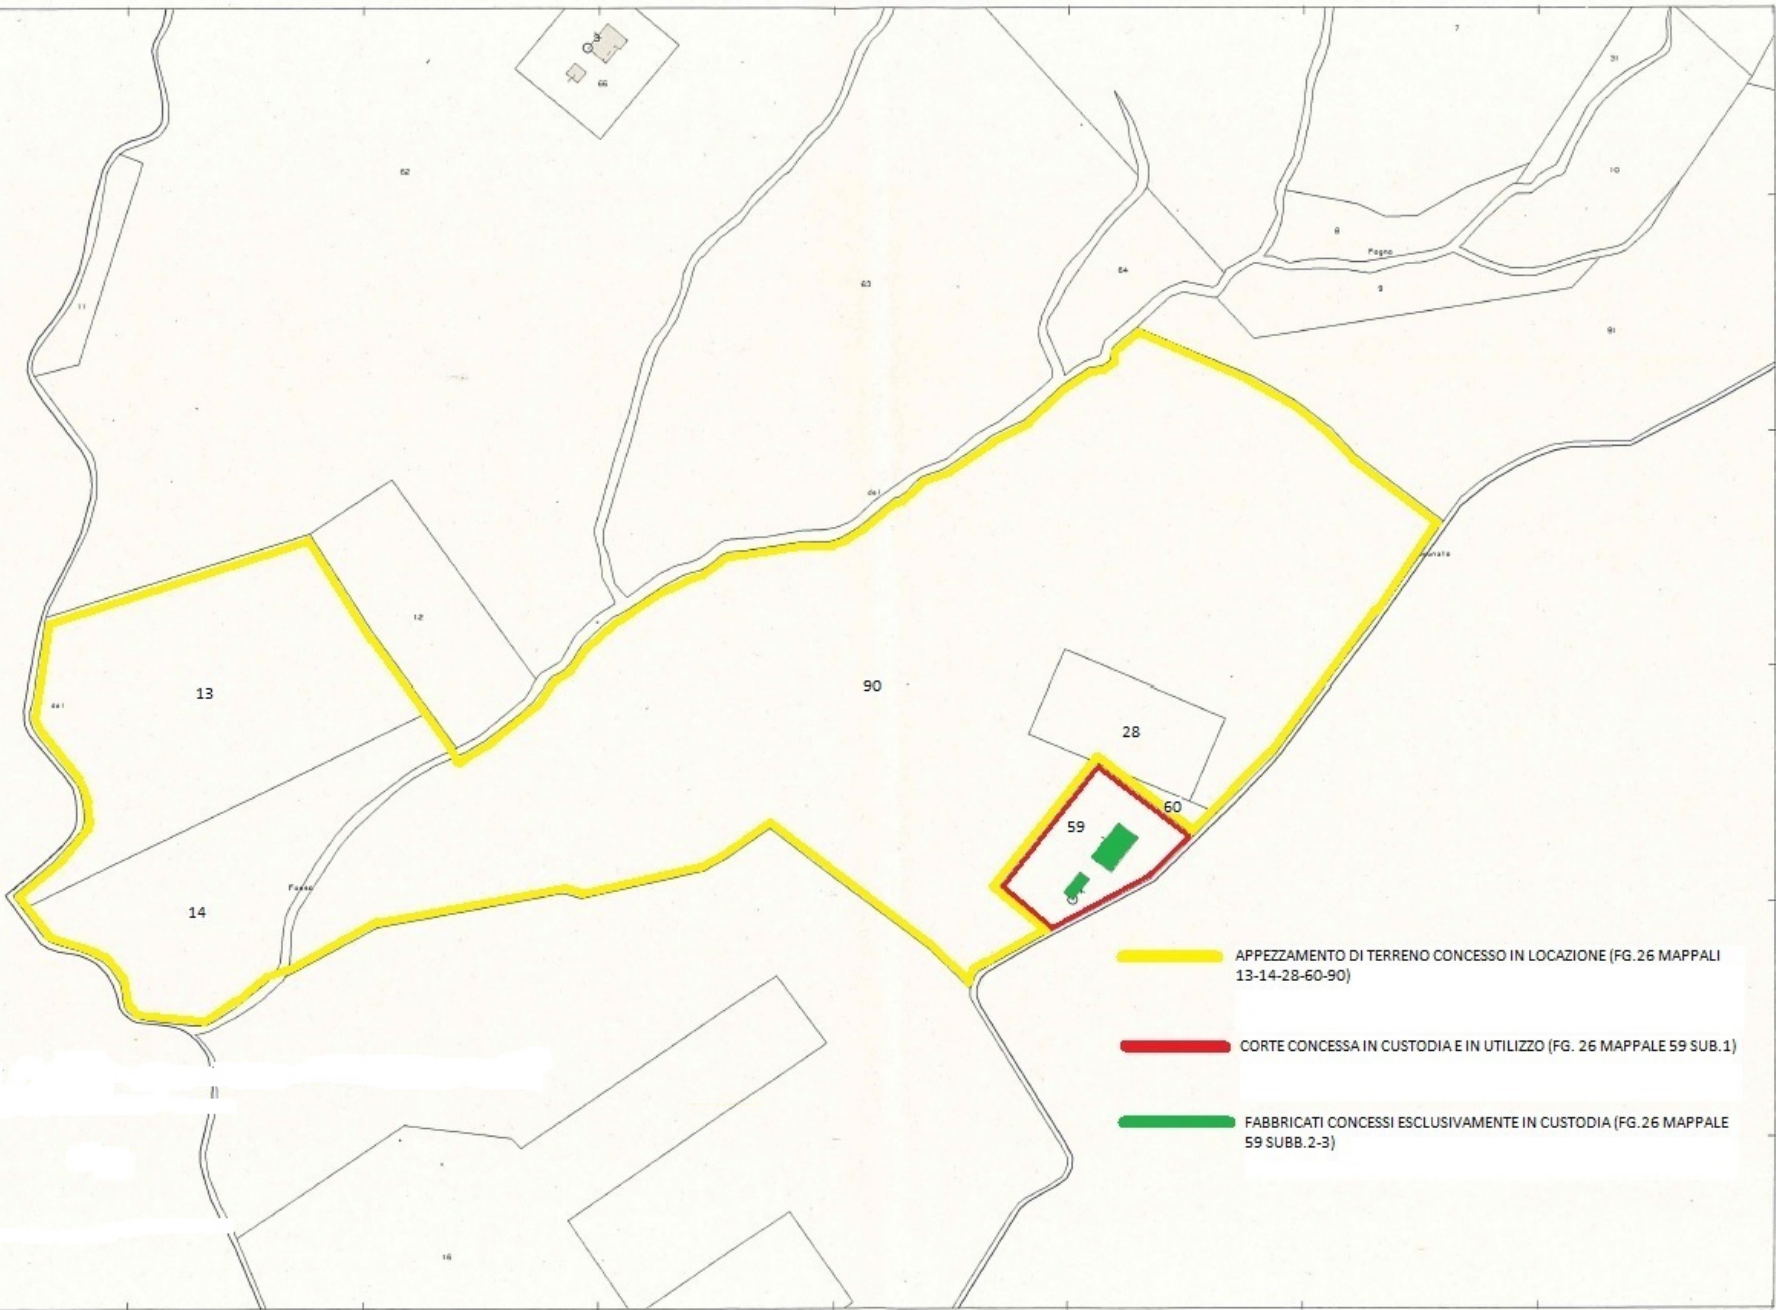

-  APPEZZAMENTO DI TERRENO CONCESSO IN LOCAZIONE (FG.26 MAPPALI 13-14-28-60-90)
-  CORTE CONCESSA IN CUSTODIA E IN UTILIZZO (FG. 26 MAPPALE 59 SUB.1)
-  FABBRICATI CONCESSI ESCLUSIVAMENTE IN CUSTODIA (FG.26 MAPPALE 59 SUBB.2-3)

Comune: SAN MARCELLO  
Foglio: 26  
Richiedente: ANIBALDI ALESSANDRO  
Scala originale: 1:2000  
Dimensione cornice: 778.000 x 552.000 metri  
15-Nov-2017 11:17:31  
Prot. n. AN0076559/2017